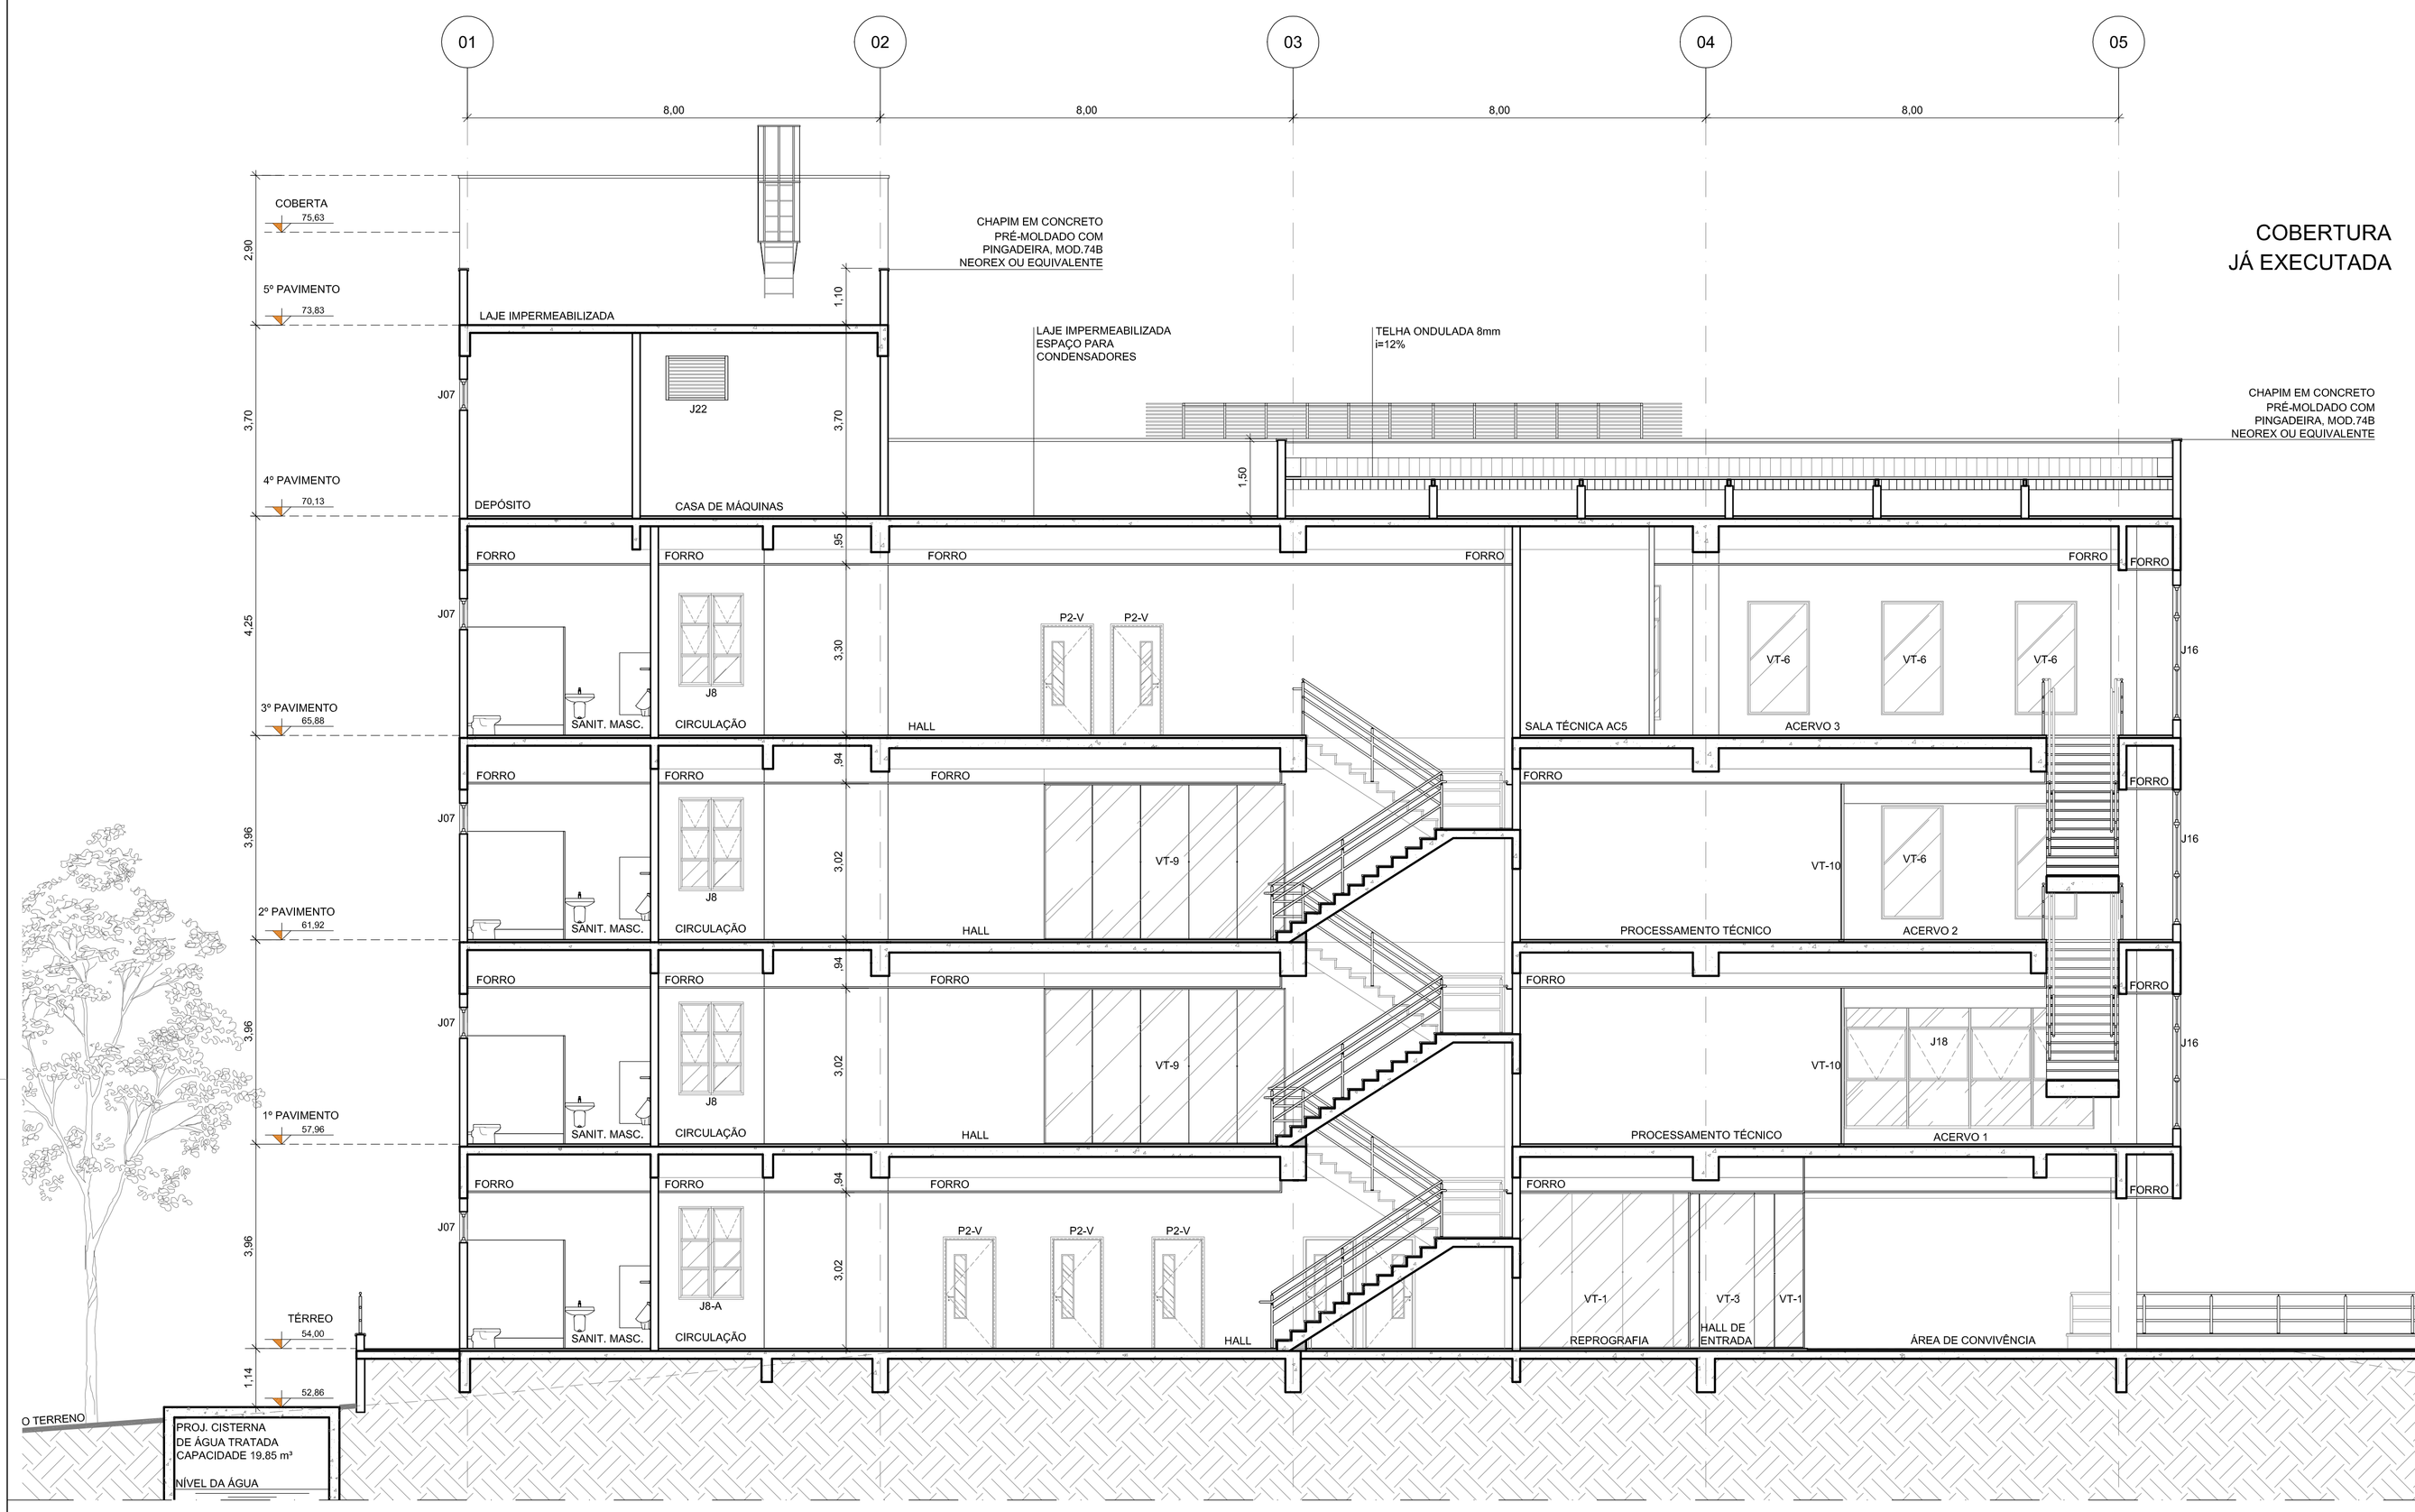

QUADRO RESUMO DE ESQUADRIAS

CÓDIGO	DIMENSÃO	MATERIAL	QUANT.	TIPO	LOCAL DE UTILIZAÇÃO
		PORTAS			
P1	0,80 x 1,80m	ALUMÍNIO ANODIZADO COM VENEZIANA	20,00	ABRIR	TÉRREO;1º PAV;2º PAV;3º PAV; SANITÁRIO FEMININO E SANITÁRIO MASCULINO
P1-A	0,80 x 2,06m	ALUMÍNIO ANODIZADO COM VENEZIANA	2,00	ABRIR	TÉRREO;SANITÁRIO FEMININO E SANITÁRIO MASCULINO
P2	0,90 x 2,10m	MADEIRA SEMIÔCA COM REVESTIMENTO MELAMÍNICO	22,00	ABRIR	TÉRREO;1º PAV;2º PAV;3º PAV; DML, SANITÁRI., SANAMASC., COPA, SALA DO RACK // COBERTURA; BARRILETE, DEPÓSITO
P2-V	0,90 x 2,10m	MADEIRA SEMIÔCA COM LAMINADO MELAMÍNICO E VIDRO	15,00	ABRIR	TÉRREO; SALA DE LEITURA 1,SALA DE ESTUDOS 1,2,3,4 E 5 // 1º PAV;2º PAV; PROCESSAMENTO TÉCNICO // 3º PAV; SALAS DE PROJEÇÃO 1 E 2, DIRETOR, SECRETARIA, DESENV., COLEÇÃO, PEQUENOS REPAROS E SALA DE REUNIÃO
P2-VT	0,90 x 2,10m	VIDRO TEMPERADO	1,00	ABRIR	TÉRREO; REPROGRAFIA
P3	0,90 x 2,10m	MADEIRA SEMIÔCA COM LAMINADO MELAMÍNICO, COM BARRA E CHAPA EM AÇO INOX ESCOVADO	8,00	ABRIR	TÉRREO;1º PAV;2º PAV;3º PAV; SANIT., PNE FEM.E SANIT., PNE MASC.
P3-CF	1,00 x 2,10m	CHAPA DE AÇO GALVANIZADA TIPO CORTA FOGO COM BARRA ANTI-PÂNICO	6,00	ABRIR	TÉRREO;1º PAV;2ºPAV;3º PAV; ESCADA PROTEGIDA // COBERT; CASA DE MÁQUINAS, ESCADA PROTEGIDA
P4-VZ*	1,20 x 2,10	ALUMÍNIO ANODIZADO COM VENEZIANA	7,00	ABRIR	1º PAV; SALA TÉCNICA AC 1 E 2, DEPÓSITO // 2º PAV; SALA TÉCNICA AC 3 E 4 E, DEPÓSITO // 3º PAV; SALA TÉCNICA AC 5
P5-VT*	1,60 x 2,10	VIDRO TEMPERADO	5,00	ABRIR	TÉRREO; HALL DE ENTRADA, SALA DE LEITURA 1 // 1º PAV; ACESSO ACERVO 1 // 2º PAV; ACESSO ACERVO 2 // 3º PAV; ACESSO ACERVO 3
P6	1,60 x 2,10	PORTA METÁLICA EM CHAPA LISA	1,00	ABRIR	TÉRREO; SUBESTAÇÃO
P7	0,90 x 1,16	PORTA EM BARRAS DE FERRO	1,00	ABRIR	TÉRREO; ESCADA PROTEGIDA
P8*	0,80 x 2,50	ALUMÍNIO ANODIZADO COM VENEZIANA	1,00	ABRIR	TÉRREO; GERADOR
		VIDRO TEMPERADO			
VT-1	12,42 x 3,02 H=0,00	VIDRO TEMPERADO INCOLOR	1,00	FIXO	TÉRREO; HALL DE ENTRADA, REPROGRAFIA
VT-2	10,62 x 3,02 H=0,00	VIDRO TEMPERADO INCOLOR	1,00	FIXO	TÉRREO; HALL DE ENTRADA
VT-3	4,25 x 3,02 H=0,00	VIDRO TEMPERADO INCOLOR	1,00	FIXO	TÉRREO; HALL DE ENTRADA, REPROGRAFIA
VT-4	1,32 x 3,02 H=0,00	VIDRO TEMPERADO INCOLOR	1,00	FIXO	TÉRREO; HALL DE ENTRADA, REPROGRAFIA
VT-5	4,72 x 0,60 H=0,65	VIDRO TEMPERADO INCOLOR	3,00	FIXO	1º PAV;2º PAV;3º PAV; ACERVO 1,2,3
VT-6*	1,20 x 2,20 H=0,40	VIDRO TEMPERADO INCOLOR	12,00	FIXO	1º PAV;2º PAV;3º PAV; ACERVO 1,2,3,SALA TÉCNICA AC1, AC3
VT-7	8,49 x 3,02 H=0,00	VIDRO TEMPERADO INCOLOR	2,00	FIXO	1º PAV;2º PAV; ACESSO ACERVO 1,2
VT-8	9,67 x 2,62 H=0,35	VIDRO TEMPERADO INCOLOR	2,00	FIXO	1º PAV;2º PAV; ACESSO ACERVO 1,2
VT-9	4,68 x 3,02 H=0,00	VIDRO TEMPERADO INCOLOR	2,00	FIXO	1º PAV;2º PAV; ACERVO 1,2
VT-10	3,60 x 3,02 H=0,00	VIDRO TEMPERADO INCOLOR	2,00	FIXO	1º PAV;2º PAV; PROCESSAMENTO TÉCNICO
VT-11	1,72 x 2,62 H=0,40	VIDRO TEMPERADO INCOLOR	2,00	FIXO	1º PAV;2º PAV; ACESSO ACERVO 1,2
VT-12	3,54 x 3,30 H=0,00	VIDRO TEMPERADO INCOLOR	1,00	FIXO	3º PAV; ACESSO ACERVO 3
VT-13	1,37 x 3,30 H=0,00	VIDRO TEMPERADO INCOLOR	1,00	FIXO	3º PAV; ACESSO ACERVO 3
VT-14	5,90 x 2,95 H=0,35	VIDRO TEMPERADO INCOLOR	1,00	FIXO	3º PAV; ACERVO 3
VT-15	1,80 x 3,02 H=0,00	VIDRO TEMPERADO INCOLOR	2,00	FIXO	1º PAV;2º PAV; ACERVO 1,2
		COBOGÓS			
C-1	1,20 x 2,00 H=0,00	ELEMENTO VAZADO TIPO VENEZIANA (A39x83mC/bom) PRÉ-MOLDADO NEOREX 62B8 OU EQUIVALENTE	4,00	FIXO	TÉRREO; SUBESTAÇÃO
C-2	0,80 x 0,39 H=2,85	ELEMENTO VAZADO TIPO VENEZIANA (A39x83mC/bom) PRÉ-MOLDADO NEOREX 62B8 OU EQUIVALENTE	4,00	FIXO	TÉRREO/ 1º PAV/ 2º PAV/ 3º PAV; SANITÁRIO PNE MASCULINO
		JANELAS			
J01	0,65 x 1,95 H=0,95	ALUMÍNIO ANODIZADO E VIDRO CRISTAL COMUM	7,00	MAXIMAR C/ BANDEIRA	TÉRREO; DML // 1º PAV;2º PAV;3º PAV; DML E COPA
J02	1,40 x 0,65 H=2,25x	AÇO REFORÇADO E VIDRO ARAMADO	5,00	BASCULANTE	TÉRREO;1º PAV;2º PAV;3º PAV;COBERTURA; ESCADA PROTEGIDA
J03	0,63 x 0,28 H=2,50	VENEZIANA MOD. TAE COM TELA, RG E FILTRO - DETALHES NO PROJETO DE CLIMATIZAÇÃO	3,00	FIXA	1º PAV; SALA TÉCNICA AC 2 // 2º PAV; SALA TÉCNICA AC 4 // 3º PAV; SALA TÉCNICA AC 5
J04	0,78 x 0,28 H=2,70	VENEZIANA MOD. TAE COM TELA, RG E FILTRO - DETALHES NO PROJETO DE CLIMATIZAÇÃO	2,00	FIXA	1º PAV;2º PAV; DEPÓSITO
J05	0,30 x 3,00 H=0,00	ALUMÍNIO ANODIZADO E VIDRO CRISTAL COMUM	1,00	FIXA	3º PAV; SALA DE REUNIÕES
J06	1,00 x 1,10 H=0,95	ALUMÍNIO ANODIZADO E VIDRO CRISTAL COMUM	1,00	FIXA	3º PAV; SALA DE REUNIÕES
J07	1,25 x 0,60 H=2,05	ALUMÍNIO ANODIZADO E VIDRO CRISTAL COMUM	29,00	BASCULANTES	TÉRREO; COPA, SANLFEM,SANLMASC,SANIT PNE FEM;1º PAV;2º PAV;3º PAV;SANIT PNE FEM, SAN. FEM,SAN. MASC.; COBERTURA; BARRILETE, DEPÓSITO
J08	1,25 x 1,80 H=0,95	ALUMÍNIO ANODIZADO E VIDRO CRISTAL COMUM	3,00	MAXIMAR E FIXA	1º PAV;2º PAV;3º PAV; CIRCULAÇÃO DE SERVIÇO
J08-A	1,25 x 1,80 H=0,95	ALUMÍNIO ANODIZADO E VIDRO CRISTAL COMUM	1,00	MAXIMAR E FIXA	TÉRREO; CIRCULAÇÃO DE SERVIÇO
J09	2,03 x 2,61 H=0,30	ALUMÍNIO ANODIZADO E VIDRO CRISTAL COMUM	1,00	FIXA	TÉRREO; SALA ESTUDOS 1
J10*	2,25 x 2,00 H=0,95	ALUMÍNIO ANODIZADO E VIDRO CRISTAL COMUM	1,00	FIXA	TÉRREO; SALA DE LEITURA 1
J11	2,40 x 2,61 H=0,30	ALUMÍNIO ANODIZADO E VIDRO CRISTAL COMUM	2,00	MAXIMAR E FIXA	3º PAV; ACERVO 2 // 3º PAV; ACERVO 3
J12*	3,22 x 2,61 H=0,30	ALUMÍNIO ANODIZADO E VIDRO CRISTAL COMUM	1,00	MAXIMAR E FIXA	TÉRREO; SALA DE LEITURA 1
J13	3,60 x 2,61 H=0,30	ALUMÍNIO ANODIZADO E VIDRO CRISTAL COMUM	3,00	MAXIMAR E FIXA	1º PAV; ACERVO 1 // 2º PAV; ACERVO 2 // 3º PAV; ACERVO 3
J14*	7,50 x 2,61 H=0,30	ALUMÍNIO ANODIZADO E VIDRO CRISTAL COMUM	1,00	MAXIMAR E FIXA	TÉRREO; SALA DE LEITURA 1
J15*	7,70 x 2,00 H=0,95	ALUMÍNIO ANODIZADO E VIDRO CRISTAL COMUM	1,00	FIXA	TÉRREO; SALA DE LEITURA 1
J16	9,65 x 2,61 H=0,30	ALUMÍNIO ANODIZADO E VIDRO CRISTAL COMUM	3,00	MAXIMAR E FIXA	1º PAV; ACERVO 1 // 2º PAV; ACERVO 2 // 3º PAV; ACERVO 3
J17*	9,84 x 2,61 H=0,30	ALUMÍNIO ANODIZADO E VIDRO CRISTAL COMUM	1,00	MAXIMAR E FIXA	TÉRREO; SALA DE ESTUDOS 2,3,4 E 5
J18	12,25 x 2,61 H=0,30	ALUMÍNIO ANODIZADO E VIDRO CRISTAL COMUM	1,00	MAXIMAR E FIXA	1º PAV; ACERVO 1
J19*	13,25 x 2,61 H=0,30	ALUMÍNIO ANODIZADO E VIDRO CRISTAL COMUM	3,00	MAXIMAR E FIXA	2º PAV; ACERVO 2; SALA TÉCNICA AC 4 // 3º PAV; ACERVO 3, SALA DE PROJEÇÃO 1, 2.
J20*	22,85 x 2,61 H=0,30	ALUMÍNIO ANODIZADO E VIDRO CRISTAL COMUM	1,00	MAXIMAR E FIXA	3º PAV;, DESENVOLVIMENTO DA COLEÇÃO, PEQUENOS REPAROS, DIRETOR, ACESSO ACERVO 3, ACERVO 3
J21	24,00 x 2,61 H=0,30	ALUMÍNIO ANODIZADO E VIDRO CRISTAL COMUM	1,00	MAXIMAR E FIXA	1º PAV; ACERVO 1
J22	1,20 x 0,80 H=2,25	ALUMÍNIO ANODIZADO COM VENEZIANA	1,00	FIXA	COBERTURA, CASA DE MÁQUINAS
		JANELAS PARA SHAFTS			
S01	0,60 x 1,50 H=0,55	ALUMÍNIO ANODIZADO COM VENEZIANA	16,00	ABRIR	TÉRREO; HALL; RACK 1 // 1º PAV;2º PAV; HALL, RACK2,3; PROCESSAMENTO TÉCNICO // 3º PAV; HALL, RACK 4, SALA TÉCNICA AC 5
S02	2,00 x 1,50 H=0,55	ALUMÍNIO ANODIZADO COM VENEZIANA	4,00	CORRER	TÉRREO;1º PAV;2º PAV;3º PAV; DML
		ABERTURA DE VÃO			
V01	1,65 x 1,80 H=0,70	-	1,00	-	TÉRREO; GERADOR
		OBSERVAÇÃO			

ESQUADRIAS QUE CONTÉM O (*), VERIFICAR COM O PROJETO DE ACÚSTICA, POIS RECEBERÃO TRATAMENTO ACÚSTICO.

COBERTURA
JÁ EXECUTADA

CORTE AA
ESCALA 1/75

COORDENADOR DE CONTRATO - JOSÉ CARLOS DA ROCHA RNP - 0500939233

RESPONSÁVEL TÉCNICO - ROGÉRIO SOUZA CAU - A29399-7

ARQUITETO(A) - ROGÉRIO SOUZA CAU - A29399-7

ALTERAÇÕES:

NÚMERO	DATA	RESPONS.	TIPO E LOCAL DA ALTERACAO
03			
02			
01	07/2016	FELIPE A.	REVISÃO CONFORME RELATÓRIO DO OFÍCIO Nº 45/2016

LOGOMARCA EMPRESA: JCA ENGENHARIA E ARQUITETURA

COORDENADOR DE CONTRATO - JOSÉ CARLOS DA ROCHA	RNP - 0500939233
RESPONSÁVEL TÉCNICO - ROGÉRIO SOUZA	CAU - A29399-7
ARQUITETO(A) - ROGÉRIO SOUZA	CAU - A29399-7

UNIVERSIDADE FEDERAL DA BAHIA — SUMAI Superintendência de Meio Ambiente e Infraestrutura

COORDENADORA DE PLANEJAMENTO, PROJETO E OBRAS - ARQ. MÁRCIA ELIZABETH PINHEIRO CAU- A21359-4

CHEFE DO NÚCLEO DE PROJETOS - ARQ. ROSANA DE LEO CAU- A182344-6

AUTOR DO PROJETO - SHEILA KAJIWARA CAU - A62986-3

NOME DO PROJETO:
BIBLIOTECA UNIVERSITÁRIA ISAÍAS ALVES

LOCAL:	CIDADE:
CAMPUS DE SÃO LAZARO	Salvador - BA

NOME DA PRANCHA:			VERSÃO:
CORTE AA			R01
ÁREA TÉCNICA:		ETAPA:	FOLHA:
ARQUITETURA		PROJETO EXECUTIVO	21/75
DATA:	ESCALA DO DESENHO:	DESENHO:	CONFERIDO POR:
07/2016	INDICADA	CÍNTIA CASTRO	-