QUADRO RESUMO DE ESQUADRIAS

PORTAS

CÓDIGO	DIMENSÃO	MATERIAL	QUANT.	TIPO	LOCAL DE UTILIZAÇÃO
P1	0,80 x 1,60m	ALUMÍNIO ANODIZADO COM VENEZIANA	20,00	ABRIR	TÉRREO/1º PAVI/2º PAVI/3º PAVI; SANITÁRIO FEMININO E SANITÁRIO MASCULINO
P1-A	0,80 x 2,06m	ALUMÍNIO ANODIZADO COM VENEZIANA	2,00	ABRIR	TÉRREO; SANITÁRIO FEMININO E SANITÁRIO MASCULINO
P2	0,90 x 2,10m	MADEIRA SEMIOCA COM REVESTIMENTO MELAMÍNICO	22,00	ABRIR	TÉRREO/1º PAVI/2º PAVI/3º PAVI DML, SANITFEM, SANIMASC., COPA, SALA DO RACK // COBERTURA; BARRILETE, DEPÓSITO
P2-VT	0,90 x 2,10m	MADEIRA SEMIOCA COM LAMINADO MELAMÍNICO E VIDRO	15,00	ABRIR	TÉRREO; SALA DE LEITURA 1,SALA DE ESTUDOS 1,2,3,4 E 5. // 1º PAVI/2º PAVI; PROCESSAMENTO TÉCNICO // 3º PAVI; SALAS DE PROJEÇÃO 1 E 2, DIRETOR, SECRETARIA, DESENV.COLEÇÃO, PEQUENOS REPAROS E SALA DE REUNIÃO
P2-VT	0,90 x 2,10m	VIDRO TEMPERADO	1,00	ABRIR	TÉRREO; REPROGRAFIA
P3	0,90 x 2,10m	MADEIRA SEMIOCA COM LAMINADO MELAMÍNICO, COM BARRA E CHAPA EM AÇO INOX ESCOVADO	8,00	ABRIR	TÉRREO/1º PAVI/2º PAVI/3º PAVI; SANIT., PNE FEM.,E SANIT., PNE MASC.,
P3-CF	1,00 x 2,10m	CHAPA DE AÇO GALVANIZADA TIPO CORTA FOGO COM BARRA ANTI-PÂNICO	6,00	ABRIR	TÉRREO/1º PAVI/2ºPAVI/3º PAVI; ESCADA PROTEGIDA // COBERTI; CASA DE MÁQUINAS, ESCADA PROTEGIDA
P4-VT*	1,20 x 2,10	ALUMÍNIO ANODIZADO COM VENEZIANA	7,00	ABRIR	1º PAVI; SALA TÉCNICA AC 1 E 2, DEPOSITO // 2º PAVI; SALA TÉCNICA AC 3 E 4, DEPOSITO // 3º PAVI; SALA TÉCNICA AC 5
P5-VT*	1,80 x 2,10	VIDRO TEMPERADO	5,00	ABRIR	TÉRREO; HALL DE ENTRADA, SALA DE LEITURA 1 // 1º PAVI; ACESSO ACERVO 1 // 2º PAVI; ACESSO ACERVO 2 // 3º PAVI; ADESSO ACERVO 3
P6	1,60 x 2,10	PORTA METÁLICA EM CHAPA LISA	1,00	ABRIR	TÉRREO; SUBESTAÇÃO
P7	0,90 x 1,16	PORTA EM BARRAS DE FERRO	1,00	ABRIR	TÉRREO; ESCADA PROTEGIDA
P8*	0,80 x 2,50	ALUMÍNIO ANODIZADO COM VENEZIANA	1,00	ABRIR	TÉRREO; GERADOR

VIDRO TEMPERADO

VT-1	12,42 x 3,02 H=0,09	VIDRO TEMPERADO INCOLOR	1,00	FIXO	TÉRREO; HALL DE ENTRADA, REPROGRAFIA
VT-2	10,62 x 3,02 H=0,09	VIDRO TEMPERADO INCOLOR	1,00	FIXO	TÉRREO; HALL DE ENTRADA
VT-3	4,25 x 3,02 H=0,09	VIDRO TEMPERADO INCOLOR	1,00	FIXO	TÉRREO; HALL DE ENTRADA, REPROGRAFIA
VT-4	1,32 x 3,02 H=0,00	VIDRO TEMPERADO INCOLOR	1,00	FIXO	TÉRREO; HALL DE ENTRADA, REPROGRAFIA
VT-5	4,72 x 0,60 H=0,60	VIDRO TEMPERADO INCOLOR	3,00	FIXO	1º PAVI/2º PAVI; ACERVO 1,2,3
VT-6*	1,20 x 2,20 H=0,40	VIDRO TEMPERADO INCOLOR	12,00	FIXO	1º PAVI/2º PAVI/3º PAVI; ACERVO 1,2,3,SALA TÉCNICA AC1, AC3
VT-7	8,49 x 3,02 H=0,00	VIDRO TEMPERADO INCOLOR	2,00	FIXO	1º PAVI/2º PAVI; ACESSO ACERVO 1,2
VT-8	9,67 x 2,62 H=0,35	VIDRO TEMPERADO INCOLOR	2,00	FIXO	1º PAVI/2º PAVI; ACESSO ACERVO 1,2
VT-9	4,68 x 3,02 H=0,00	VIDRO TEMPERADO INCOLOR	2,00	FIXO	1º PAVI/2º PAVI; ACERVO 1,2
VT-10	3,60 x 3,02 H=0,00	VIDRO TEMPERADO INCOLOR	2,00	FIXO	1º PAVI/2º PAVI; PROCESSAMENTO TÉCNICO
VT-11	1,72 x 2,62 H=0,40	VIDRO TEMPERADO INCOLOR	2,00	FIXO	1º PAVI/2º PAVI; ACESSO ACERVO 1,2
VT-12	3,54 x 3,30 H=0,00	VIDRO TEMPERADO INCOLOR	1,00	FIXO	2º PAVI; ACESSO ACERVO 3
VT-13	1,37 x 3,30 H=0,00	VIDRO TEMPERADO INCOLOR	1,00	FIXO	3º PAVI; ACESSO ACERVO 3
VT-14	5,90 x 2,95 H=0,35	VIDRO TEMPERADO INCOLOR	1,00	FIXO	3º PAVI; ACERVO 3
VT-15	1,80 x 3,02 H=0,00	VIDRO TEMPERADO INCOLOR	2,00	FIXO	1º PAVI/2º PAVI; ACERVO 1,2

COBOGÓS

C-1	1,20 x 2,00 H=0,50	ELEMENTO VAZADO TIPO VENEZIANA (A39x839xC6cm) PRÉ-MOLDADO NEOREX 6288 OU EQUIVALENTE	4,00	FIXO	TÉRREO; SUBESTAÇÃO
C-2	0,80 x 0,30 H=2,05	ELEMENTO VAZADO TIPO VENEZIANA (A39x839xC6cm) PRÉ-MOLDADO NEOREX 6288 OU EQUIVALENTE	4,00	FIXO	TÉRREO/ 1º PAVI/ 2º PAVI/ 3º PAVI; SANITÁRIO PNE MASCULINO

JANELAS

J01	0,65 x 1,95 H=0,95	ALUMÍNIO ANODIZADO E VIDRO CRISTAL COMUM	7,00	MAXIMAR C/ BANDEIRA	TÉRREO; DML // 1º PAVI/2º PAVI/ DML E COPA
J02	1,40 x 0,85 H=2,25m	AÇO REFORÇADO E VIDRO ARAMADO	5,00	BASCULANTE	TÉRREO/1º PAVI/2º PAVI/3º PAVI/COBERTURA; ESCADA PROTEGIDA
J03	0,63 x 0,28 H=2,53	VENEZIANA MOD. TAE COM TELA, RG E FILTRO - DETALHES NO PROJETO DE CLIMATIZAÇÃO	3,00	FIXA	1º PAVI; SALA TÉCNICA AC 2 // 2º PAVI; SALA TÉCNICA AC 4 // 3º PAVI; SALA TÉCNICA AC 5
J04	0,78 x 0,28 H=2,70	VENEZIANA MOD. TAE COM TELA, RG E FILTRO - DETALHES NO PROJETO DE CLIMATIZAÇÃO	2,00	FIXA	1º PAVI/2º PAVI; DEPOSITO
J05	0,90 x 3,00 H=0,00	ALUMÍNIO ANODIZADO E VIDRO CRISTAL COMUM	1,00	FIXA	3º PAVI; SALA DE REUNIÕES
J06	1,00 x 1,10 H=0,95	ALUMÍNIO ANODIZADO E VIDRO CRISTAL COMUM	1,00	FIXA	3º PAVI; SALA DE REUNIÕES
J07	1,25 x 0,60 H=2,35	ALUMÍNIO ANODIZADO E VIDRO CRISTAL COMUM	29,00	BASCULANTES	TÉRREO; COPA,SANITFEM,SANIMASC,.SANIT PNE FEM/1º PAVI/2º PAVI/3º PAVI;SANIT PNE FEM., SAN.,FEM.SAN, MASC,/ COBERTURA; BARRILETE, DEPOSITO
J08	1,25 x 1,80 H=0,95	ALUMÍNIO ANODIZADO E VIDRO CRISTAL COMUM	3,00	MAXIMAR E FIBA	1º PAVI/2º PAVI/ CIRCULAÇÃO DE SERVIÇO
J08-A	1,25 x 1,80 H=0,95	ALUMÍNIO ANODIZADO E VIDRO CRISTAL COMUM	1,00	MAXIMAR E FIBA	TÉRREO; CIRCULAÇÃO DE SERVIÇO
J09	2,03 x 2,61 H=0,30	ALUMÍNIO ANODIZADO E VIDRO CRISTAL COMUM	1,00	FIXA	TÉRREO; SALA ESTUDOS 1
J10*	2,25 x 2,00 H=0,95	ALUMÍNIO ANODIZADO E VIDRO CRISTAL COMUM	1,00	FIXA	TÉRREO; SALA DE LEITURA 1
J11	2,40 x 2,61 H=0,30	ALUMÍNIO ANODIZADO E VIDRO CRISTAL COMUM	2,00	MAXIMAR E FIBA	2º PAVI; ACERVO 2 // 3º PAVI;ACERVO 3
J12*	3,22 x 2,61 H=0,30	ALUMÍNIO ANODIZADO E VIDRO CRISTAL COMUM	1,00	MAXIMAR E FIBA	TÉRREO; SALA DE LEITURA 1
J13	3,60 x 2,61 H=0,30	ALUMÍNIO ANODIZADO E VIDRO CRISTAL COMUM	3,00	MAXIMAR E FIBA	1º PAVI; ACERVO 1 // 2º PAVI; ACERVO 2 // 3º PAVI; ACERVO 3
J14*	7,50 x 2,61 H=0,30	ALUMÍNIO ANODIZADO E VIDRO CRISTAL COMUM	1,00	MAXIMAR E FIBA	TÉRREO; SALA DE LEITURA 1
J15*	7,79 x 2,00 H=0,95	ALUMÍNIO ANODIZADO E VIDRO CRISTAL COMUM	1,00	FIXA	TÉRREO; SALA DE LEITURA 1
J16	9,65 x 2,61 H=0,30	ALUMÍNIO ANODIZADO E VIDRO CRISTAL COMUM	3,00	MAXIMAR E FIBA	1º PAVI; ACERVO 1 // 2º PAVI; ACERVO 2 // 3º PAVI; ACERVO 3
J17*	9,84 x 2,61 H=0,30	ALUMÍNIO ANODIZADO E VIDRO CRISTAL COMUM	1,00	MAXIMAR E FIBA	TÉRREO; SALA DE ESTUDOS 2,3,4 E 5
J18	12,05 x 2,61 H=0,30	ALUMÍNIO ANODIZADO E VIDRO CRISTAL COMUM	1,00	MAXIMAR E FIBA	1º PAVI; ACERVO 1
J19*	13,25 x 2,61 H=0,30	ALUMÍNIO ANODIZADO E VIDRO CRISTAL COMUM	3,00	MAXIMAR E FIBA	2º PAVI; ACERVO 2, SALA TÉCNICA AC 4 // 3º PAVI; ACERVO 3, SALA DE PROJEÇÃO 1, 2
J20*	22,85 x 2,61 H=0,30	ALUMÍNIO ANODIZADO E VIDRO CRISTAL COMUM	1,00	MAXIMAR E FIBA	3º PAVI; DESENVOLVIMENTO DA COLEÇÃO, PEQUENOS REPAROS, DIRETOR, ACESSO ACERVO 3, ACERVO 3
J21	24,00 x 2,61 H=0,30	ALUMÍNIO ANODIZADO E VIDRO CRISTAL COMUM	1,00	MAXIMAR E FIBA	1º PAVI; ACERVO 1
J22	1,25 x 0,85 H=2,25	ALUMÍNIO ANODIZADO COM VENEZIANA	1,00	FIXA	COBERTURA; CASA DE MÁQUINAS

JANELAS PARA SHAFTS

S01	0,60 x 1,50 H=0,55	ALUMÍNIO ANODIZADO COM VENEZIANA	16,00	ABRIR	TÉRREO; HALL, RACK 1 // 1º PAVI/2º PAVI; HALL, RACK2,3, PROCESSAMENTO TÉCNICO // 3º PAVI; HALL, RACK 4, SALA TÉCNICA AC 5
S02	2,00 x 1,50 H=0,55	ALUMÍNIO ANODIZADO COM VENEZIANA	4,00	CORRER	TÉRREO/1º PAVI/2º PAVI/3º PAVI; DML

ABERTURA DE VÃO

V01	1,65 x 1,80 H=0,70	-	1,00		TÉRREO; GERADOR

OBSERVAÇÃO

ESQUADRIAS QUE CONTÉM O (*), VERIFICAR COM O PROJETO DE ACÚSTICA, POIS RECEBERÃO TRATAMENTO ACÚSTICO.

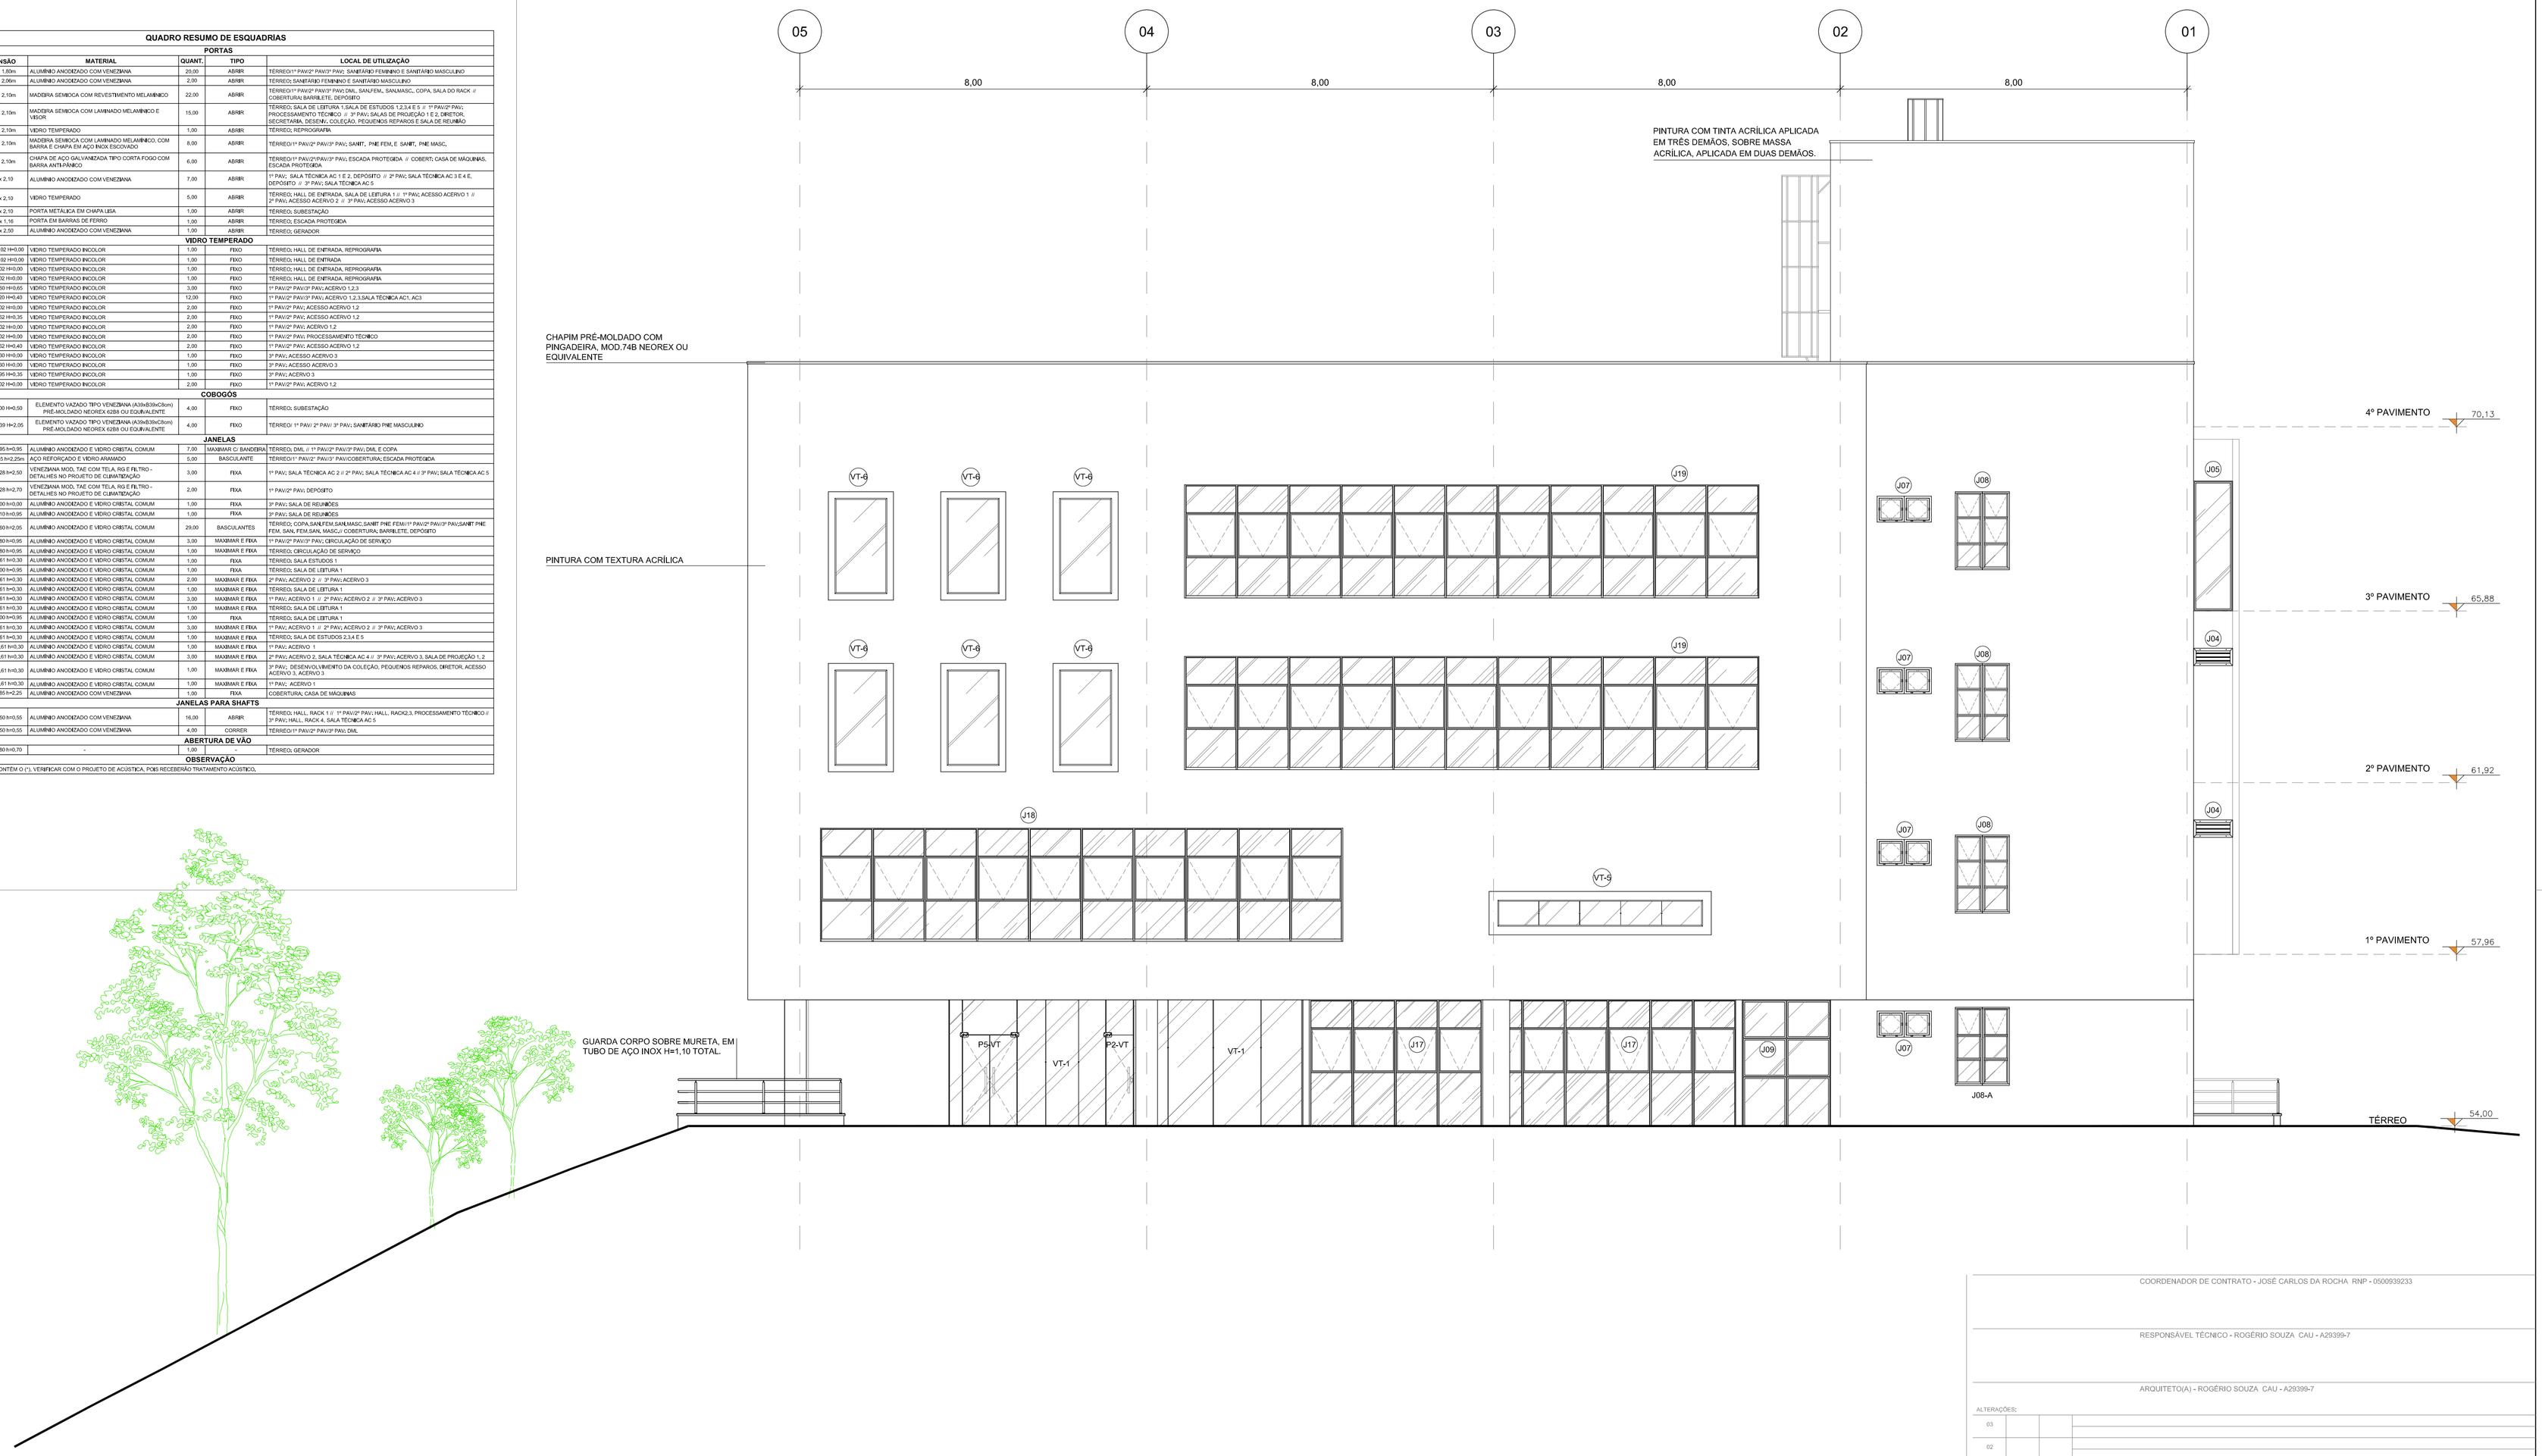

FACHADA 03

ESCALA 1/75

COORDENADOR DE CONTRATO - JOSÉ CARLOS DA ROCHA RNP - 0500939233

RESPONSÁVEL TÉCNICO - ROGÉRIO SOUZA CAU - A29399-7

ARQUITETO(A) - ROGÉRIO SOUZA CAU - A29399-7

ALTERAÇÕES:

NÚMERO	DATA	RESPONS.	TIPO E LOCAL DA ALTERAÇÃO
03			
02			
01	07/2016	FELIPE A.	REVISÃO CONFORME RELATÓRIO DO OFÍCIO Nº 45/2016

LOGOMARCA EMPRESA:

JCA ENGENHARIA E ARQUITETURA

COORDENADOR DE CONTRATO - JOSÉ CARLOS DA ROCHA RNP - 0500939233
RESPONSÁVEL TÉCNICO - ROGÉRIO SOUZA CAU - A29399-7
ARQUITETO(A) - ROGÉRIO SOUZA CAU - A29399-7

UNIVERSIDADE FEDERAL DA BAHIA

SUMAI Superintendência de Meio Ambiente e Infraestrutura

COORDENADORA DE PLANEJAMENTO, PROJETO E OBRAS - ARQ.,MÁRCIA ELIZABETH PINHEIRO CAU- A21359-4

CHEFE DO NÚCLEO DE PROJETOS - ARQ. ROSANA DE LEO CAU- A18234-6

AUTOR DO PROJETO - SHEILA KAJIWARA CAU - A62986-3

NOME DO PROJETO:
BIBLIOTECA UNIVERSITÁRIA ISAÍAS ALVES

LOCAL:	CIDADE:
CAMPUS DE SÃO LAZARO	Salvador - BA

NOME DA PRANCHA: FACHADA 03 — VERSÃO: R01

ÁREA TÉCNICA:	ETAPA:	FOLHA:
ARQUITETURA	PROJETO EXECUTIVO	27/75

DATA:	ESCALA DO DESENHO:	DESENHO:	CONFERIDO POR:
07/2016	INDICADA	ERIKA ARAUJO	-